




Perspektiva 1

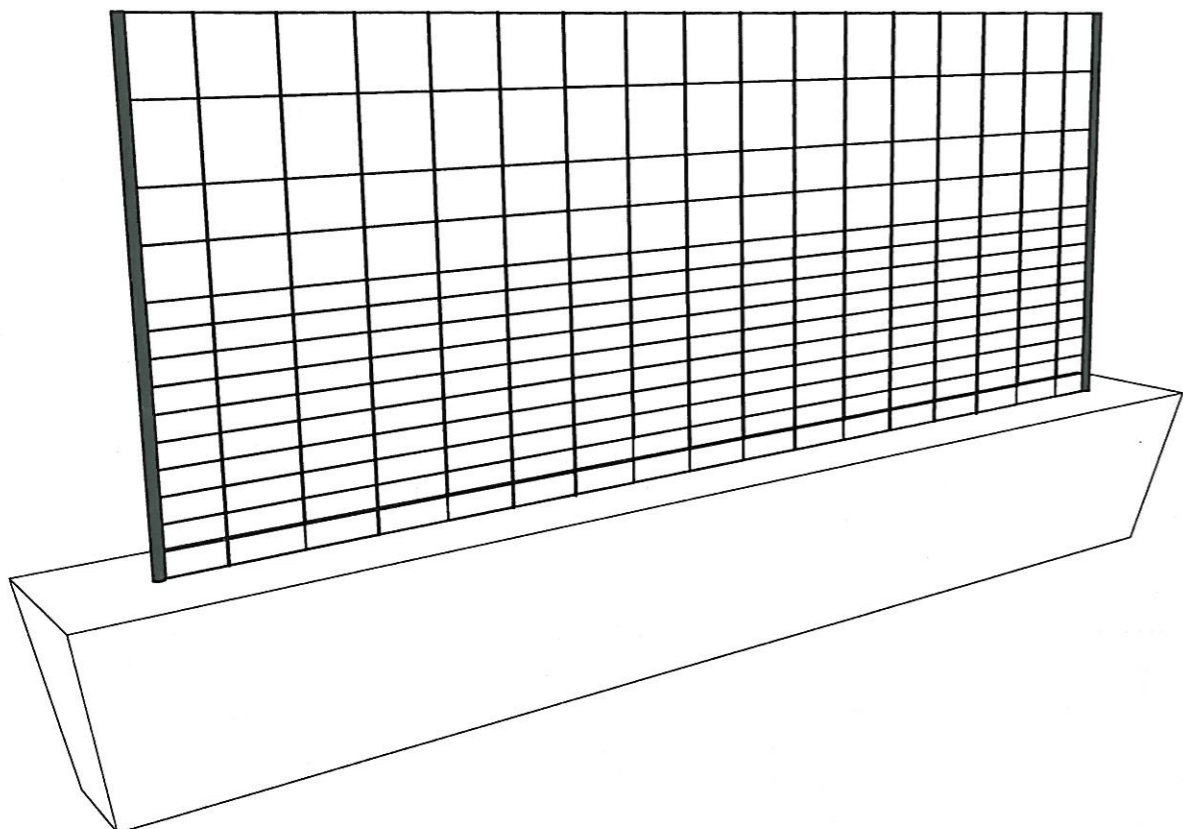

Pohled (1:20)

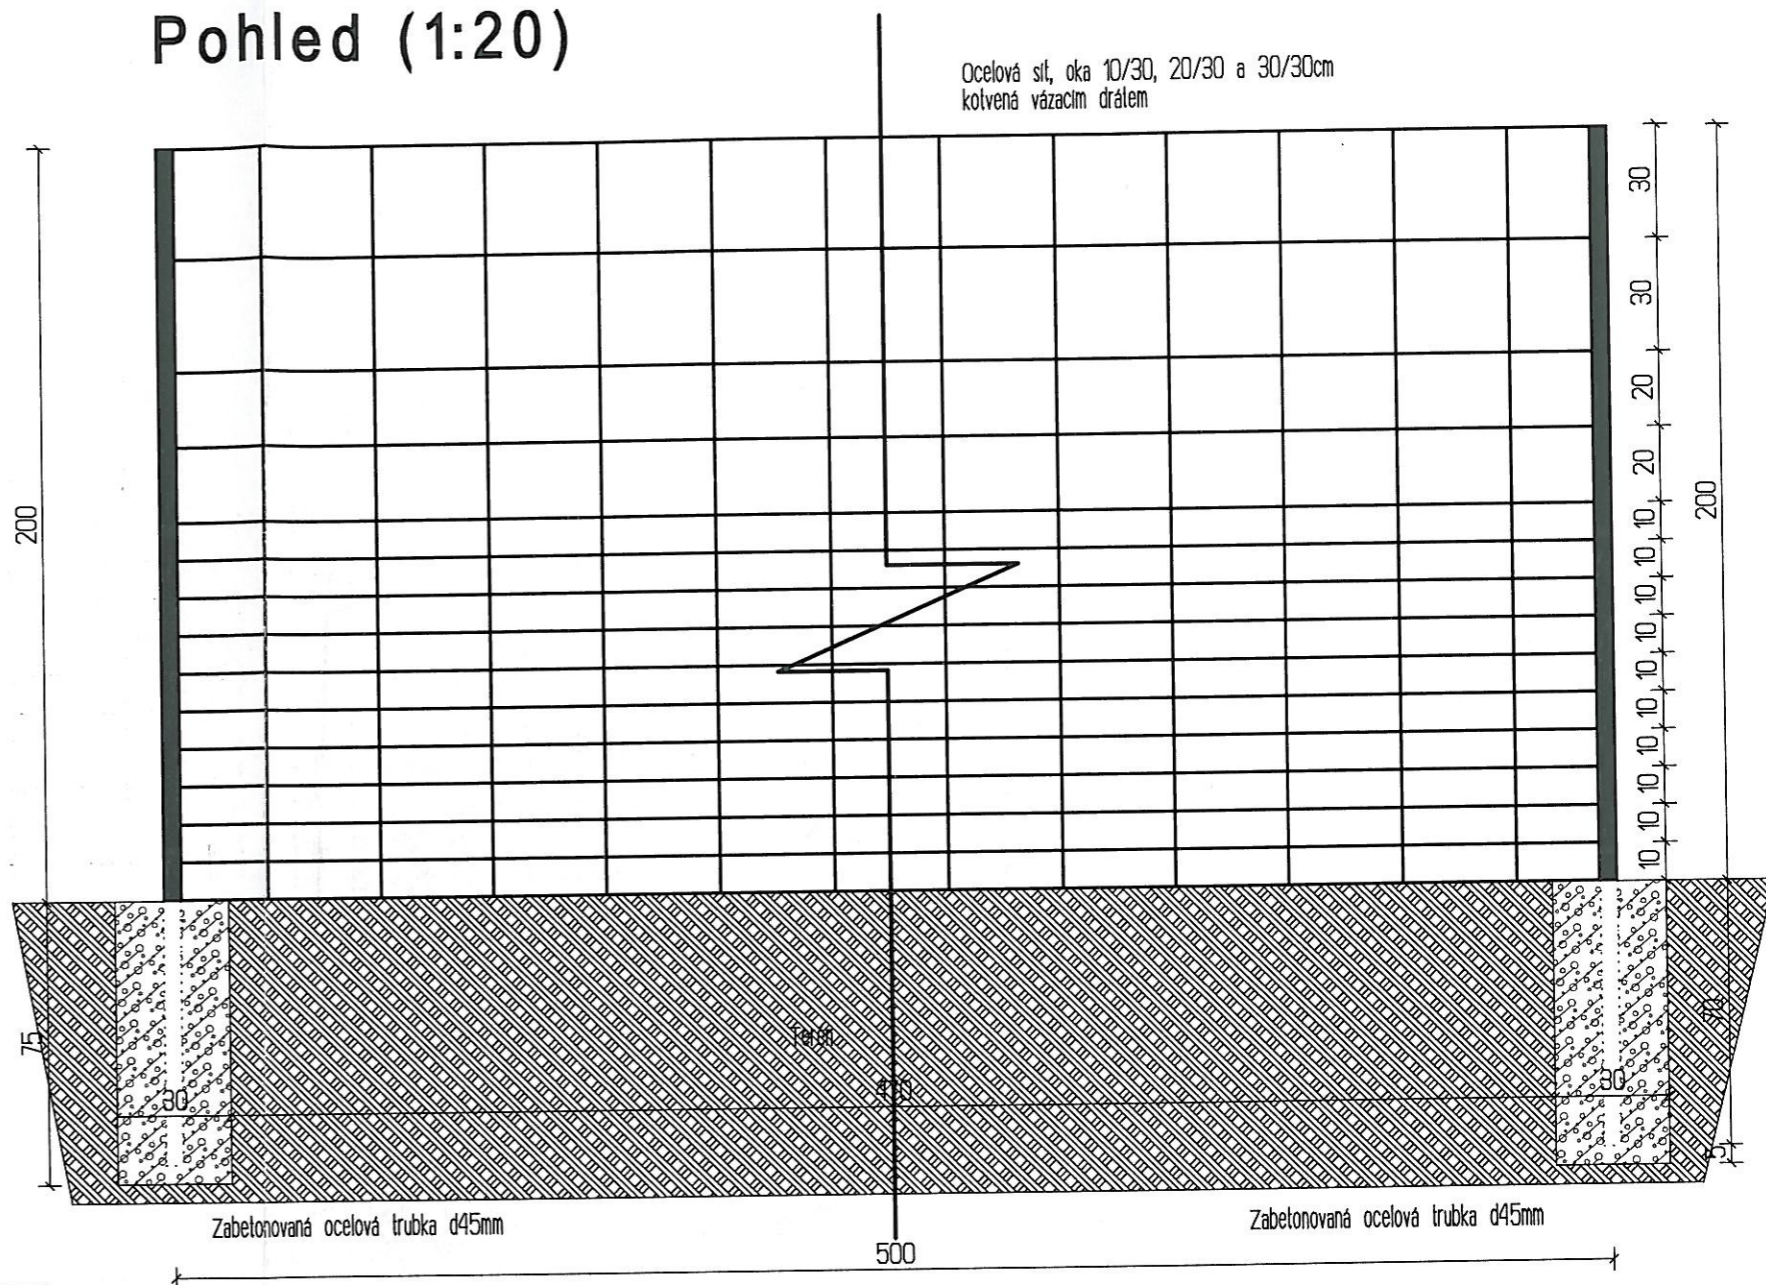

Perspektiva 2

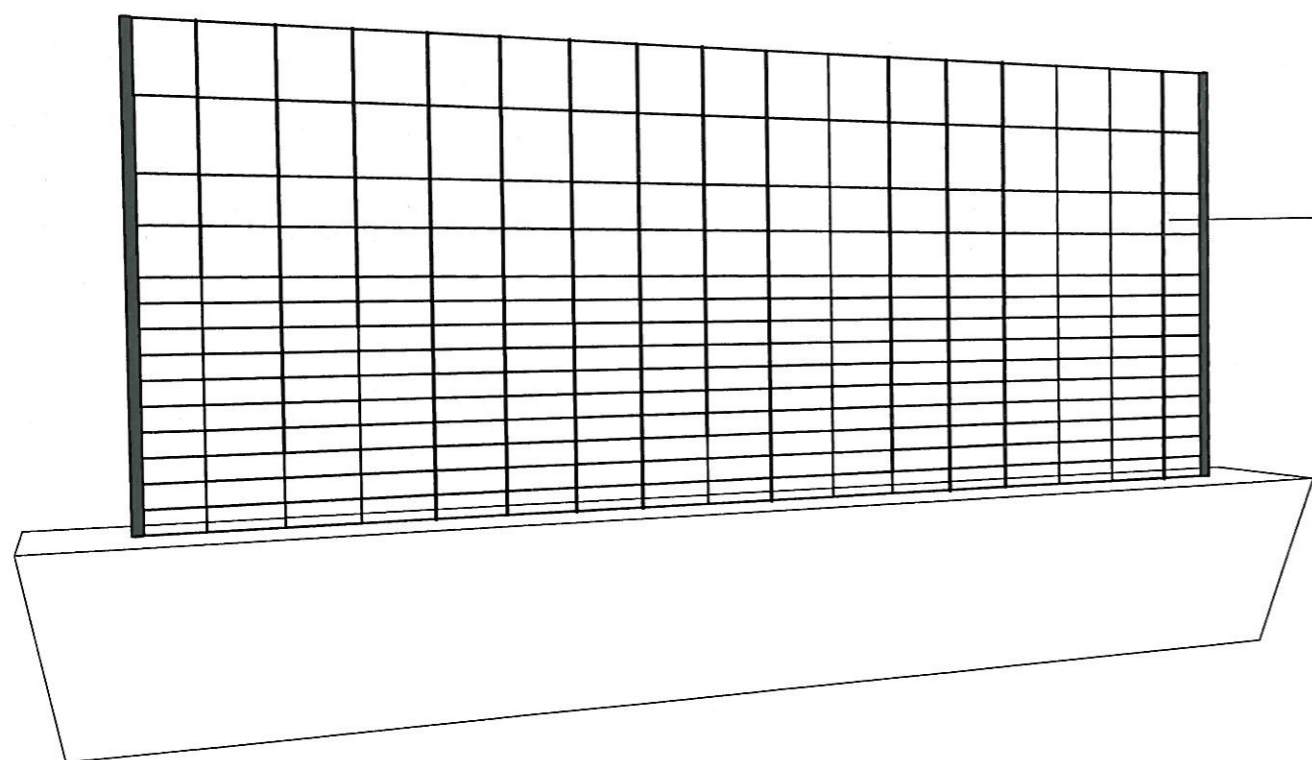

Ocelová síť, oka 10/30, 20/30 a 30/30cm kotvená vazacím drátem

Kótováno v centimetrech

| | | | | |
|------------|---|--|--|------------------------------|
| Projektant | Ing. Zbyňek Rabusíc Vlastimil Jachan | | Ing. Zbyňek Rabusíc Kopečná 48 Valtice 691 42 Autorizovaný inženýr v oboru Pozemní stavby | |
| Název akce | OPLOCENÍ PARCEL, 1. etapa | | Investor : Libor Maňák Biskupice 7 569 43 Biskupice | Kopečná 48 Valtice 691 42 |
| Část | D: Výkresová dokumentace | | Stupeň dokumentace : DPS | Datum : 5/2009 |
| Obsah | Detail provedení plotu | | M 1:20 | Č. D3 |