


| | | |
|--|---|---|
| POLICIE ČESKÉ REPUBLIKY - KRŘP | | |
| PLATNOST TOHOTO VYJÁDRĚNÍ JE 1 ROK. V dne | SOUHLASÍME S PDZ, ZUK A ČÁSTEČNOU UZAVÍRKOOU. V dne | SOUHLASÍME S PDZ, ZUK A ČÁSTEČNOU UZAVÍRKOOU. V dne |

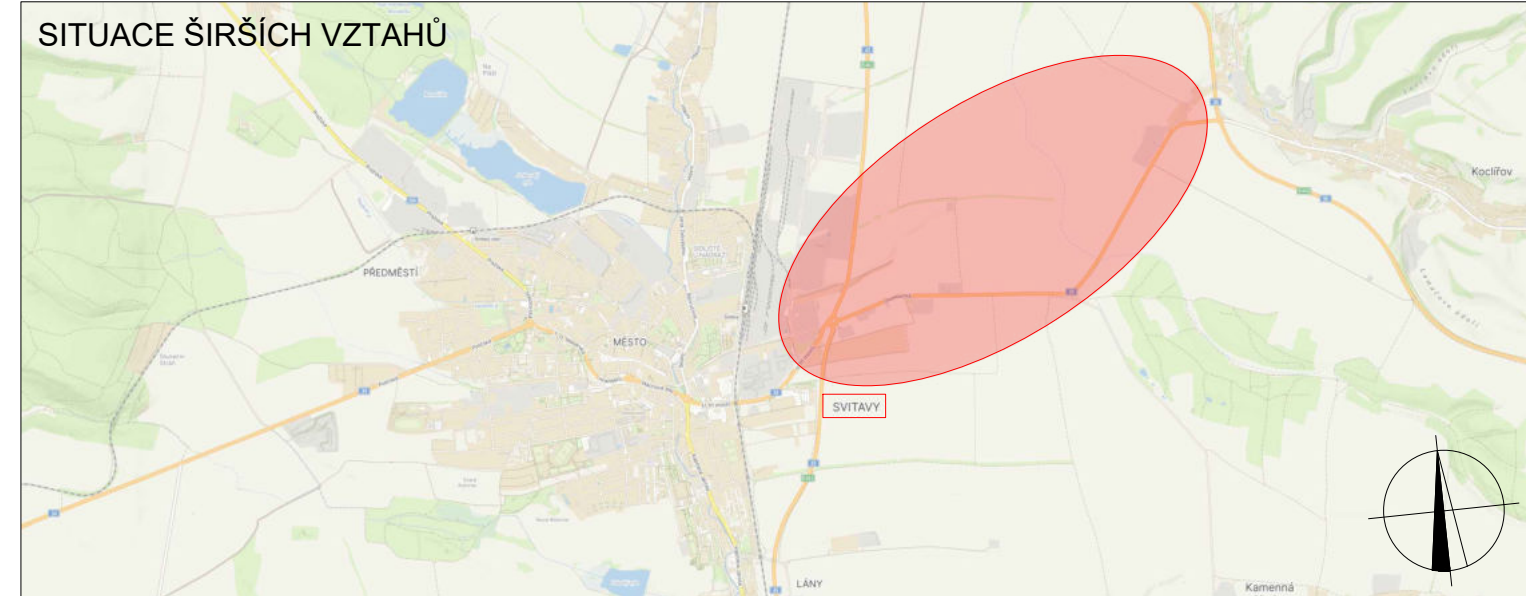

NÁVRH DOPRAVNĚ-INŽENÝRSKÉHO OPATŘENÍ PŘECHODNÉ ÚPRAVY PROVOZU

- LEGENDA
- P6 TRVALÉ SVISLÉ DOPRAVNÍ ZNAČENÍ
 - P6 DOČASNĚ ZNEPLATNĚNÉ TRVALÉ DOPRAVNÍ ZNAČENÍ
 - P6 NAVRŽENÉ PŘECHODNÉ DOPRAVNÍ ZNAČENÍ
 - ZÁBOR: KOMUNIKACE
 - TRASA CYKLOSTEZKY
- Použití dopravního značení bude v základní velikosti a v reflexním provedení TP 1.
K návrhu dopravního značení bylo využito TP 65 Zásady pro dopravní značení na pozemních komunikacích.
K návrhu dopravního značení bylo využito TP 66 Zásady pro označování pracovních míst na pozemních komunikacích.
K návrhu dopravního značení bylo využito TP 133 Zásady pro vodorovné dopravní značení na pozemních komunikacích.
K návrhu dopravního značení bylo využito příručky pro označování pracovních míst na dálnici a silnicích ve správě ŘSD.

| | | | |
|--|---|--|---|
| VYPRACOVAL: Kateřina Sofková, DiS. | | | DoZBos s.r.o. Průmyslová 12 680 01 Boskovice E-mail: dozbos@dozbos.cz www.dozbos.cz |
| KONTROLOVAL: Ing. Mgr. Josef Janík | | | |
| NÁZEV AKCE: CYKLOSTEZKA SVITAVY - KOCLÍŘOV | DATUM: 03/2025 | | |
| NÁZEV PŘÍLOHY: SITUACE DOPRAVNĚ-INŽENÝRSKÝCH OPATŘENÍ | FORMÁT: 1260 X 297 | | |
| OBSAH: | ČÍSLO ZAKÁZKY: ČÍSLO PŘÍLOHY: 2.1 | | |