




| | | |
|--|--|--|
| POLICIE ČESKÉ REPUBLIKY - KRP | | |
| PLATNOST TOHOTO VYJÁDRĚNÍ JE 1 ROK. V dne | SOUHLASÍME S PDZ, ZUK A ČÁSTEČNOU UZAVÍRKOU. V dne | SOUHLASÍME S PDZ, ZUK A ČÁSTEČNOU UZAVÍRKOU. V dne |

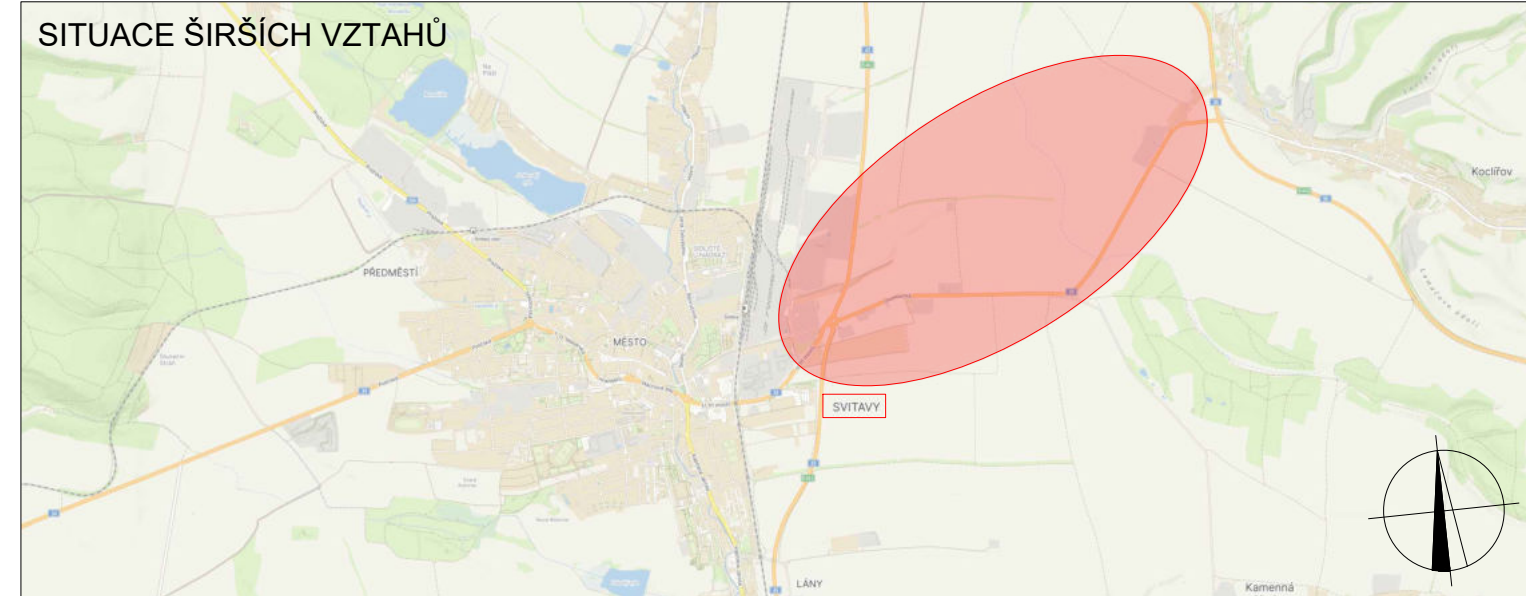

NÁVRH DOPRAVNĚ-INŽENÝRSKÉHO OPATŘENÍ PŘECHODNÉ ÚPRAVY PROVOZU

LEGENDA

- TRVALÉ SVISLÉ DOPRAVNÍ ZNAČENÍ
 - DOČASNĚ ZNEPLATNĚNÉ TRVALÉ DOPRAVNÍ ZNAČENÍ
 - NAVRŽENÉ PŘECHODNÉ DOPRAVNÍ ZNAČENÍ
 - ZÁBOR: KOMUNIKACE
 - TRASA CYKLOSTEZKY
- Použitá dopravní značení bude v základní velikosti a v reflexním provedení TP 1.
K návrhu dopravního značení bylo využito TP 66 Zásady pro dopravní značení na pozemních komunikacích.
K návrhu dopravního značení bylo využito TP 66 Zásady pro označování pracovních míst na pozemních komunikacích.
K návrhu dopravního značení bylo využito TP 133 Zásady pro vodorovné dopravní značení na pozemních komunikacích.
K návrhu dopravního značení bylo využito příručky pro označování pracovních míst na dálnici a silnicích ve správě ŘSD.

| | | |
|--|--|---|
| VYPRACOVAL: Kateřina Sofková, DiS. | | DoZBos s.r.o. Průmyslová 12 680 01 Boskovice E-mail: dozbos@dozbos.cz www.dozbos.cz |
| KONTROLOVAL: Ing. Mgr. Josef Janík | | DATUM: 03/2025 |
| NÁZEV AKCE: CYKLOSTEZKA SVITAVY - KOCLÍŘOV | | FORMÁT: 1260 X 297 |
| NÁZEV PŘÍLOHY: SITUACE DOPRAVNĚ-INŽENÝRSKÝCH OPATŘENÍ | | ČÍSLO ZAKÁZKY: |
| OBSAH: | | ČÍSLO PŘÍLOHY: 3 |