


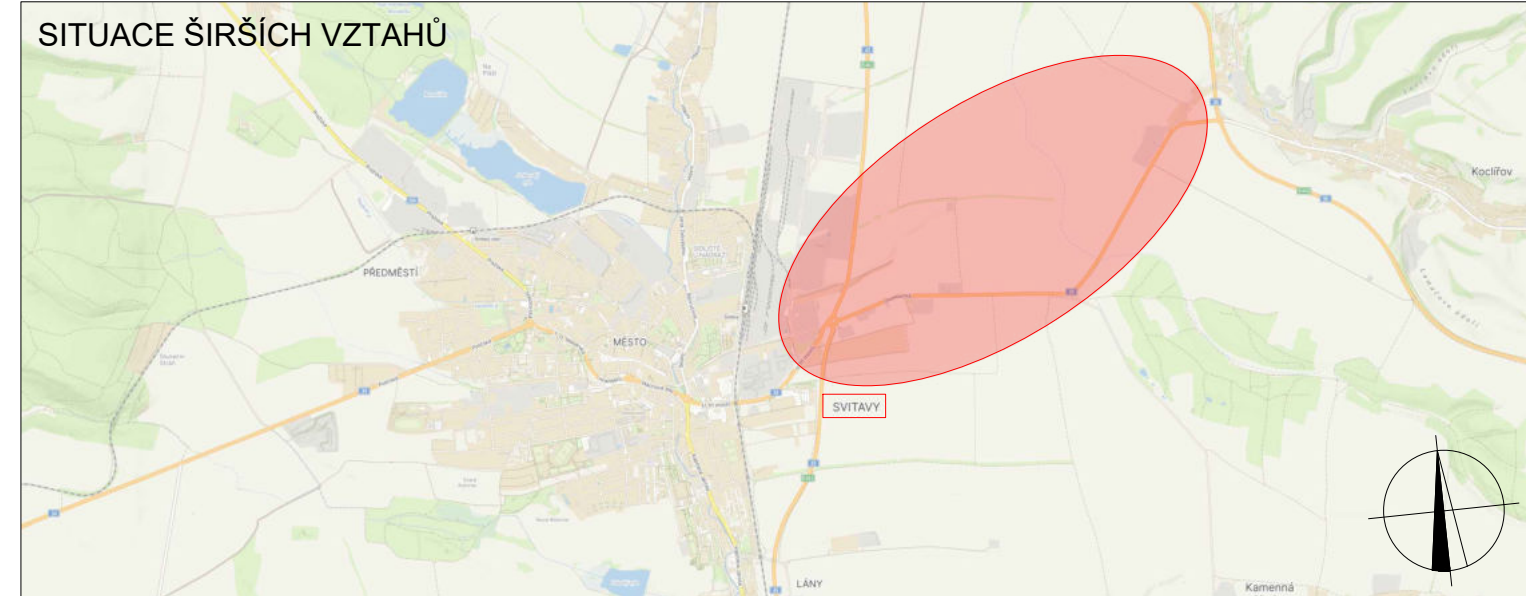

POLICIE ČESKÉ REPUBLIKY - KRP		
PLATNOST TOHOTO VYJÁDRĚNÍ JE 1 ROK. V ..... dne .....	SOUHLASÍME S PDZ, ZUK A ČÁSTEČNOU UZAVÍRKOOU. V ..... dne .....	SOUHLASÍME S PDZ, ZUK A ČÁSTEČNOU UZAVÍRKOOU. V ..... dne .....



NÁVRH DOPRAVNĚ-INŽENÝRSKÉHO OPATŘENÍ PŘECHODNÉ ÚPRAVY PROVOZU

- LEGENDA
- TRVALÉ SVISLÉ DOPRAVNÍ ZNAČENÍ
  - DOČASNĚ ZNEPLATNĚNÉ TRVALÉ DOPRAVNÍ ZNAČENÍ
  - NAVRŽENÉ PŘECHODNÉ DOPRAVNÍ ZNAČENÍ
  - ZÁBOR: KOMUNIKACE
  - TRASA CYKLOSTEZKY
- Použitá dopravní značení bude v základní velikosti a v reflexním provedení TP 1.  
K návrhu dopravního značení bylo využito TP 65 Zásady pro dopravní značení na pozemních komunikacích.  
K návrhu dopravního značení bylo využito TP 66 Zásady pro označování pracovních míst na pozemních komunikacích.  
K návrhu dopravního značení bylo využito TP 133 Zásady pro vodorovné dopravní značení na pozemních komunikacích.  
K návrhu dopravního značení bylo využito příručky pro označování pracovních míst na dálnici a silnicích ve správě ŘSD.

VYPRACOVAL: Kateřina Sofková, DiS.			DoZBos s.r.o. Průmyslová 12 680 01 Boskovice E-mail: dozbos@dozbos.cz www.dozbos.cz
KONTROLOVAL: Ing. Mgr. Josef Janík			
NÁZEV AKCE: CYKLOSTEZKA SVITAVY - KOCLÍŘOV	DATUM: 03/2025		
NÁZEV PŘÍLOHY: SITUACE DOPRAVNĚ-INŽENÝRSKÝCH OPATŘENÍ	FORMÁT: 1260 X 297		
OBSAH:	ČÍSLO ZAKÁZKY: ČÍSLO PŘÍLOHY: 4		