


POLICIE ČESKÉ REPUBLIKY - KRŘP		
PLATNOST TOHOTO VYJÁDRĚNÍ JE 1 ROK. V ..... dne .....	SOUHLASÍME S PDZ, ZUK A ČÁSTEČNOU UZAVÍRKOU. V ..... dne .....	SOUHLASÍME S PDZ, ZUK A ČÁSTEČNOU UZAVÍRKOU. V ..... dne .....

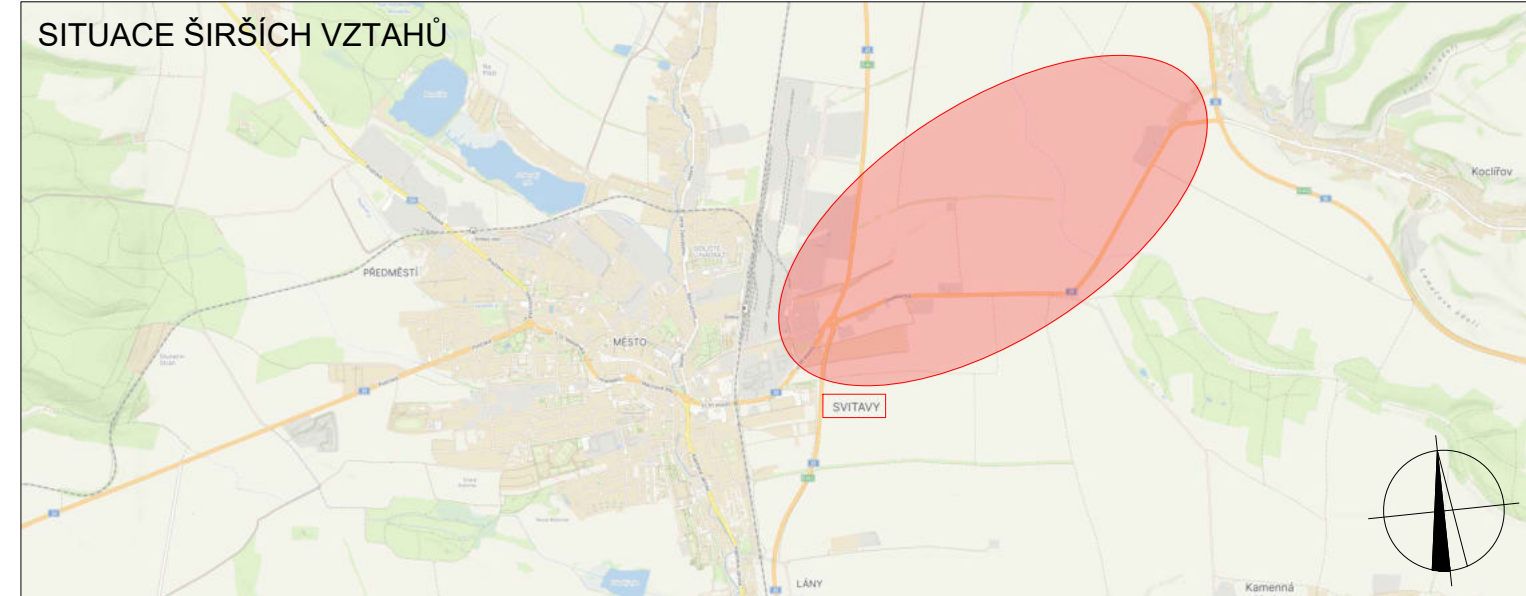

NÁVRH DOPRAVNĚ-INŽENÝRSKÉHO OPATŘENÍ PŘECHODNÉ ÚPRAVY PROVOZU

LEGENDA

	TRVALÉ SVISLÉ DOPRAVNÍ ZNAČENÍ		NAVŘZENÉ PŘECHODNÉ DOPRAVNÍ ZNAČENÍ OSAZENO 7 DŇÍ PŘED UZAVÍRKOU
	DOČASNĚ ZNEPLATNĚNÉ TRVALÉ DOPRAVNÍ ZNAČENÍ		NAVŘZENÉ PŘECHODNÉ DOPRAVNÍ ZNAČENÍ OSAZENO 7 DŇÍ PŘED ZAČÁTKEM UZAVÍRKY
	NAVŘZENÉ PŘECHODNÉ DOPRAVNÍ ZNAČENÍ		
	ZÁBOR: KOMUNIKACE		
	TRASA CYKLOSTEZKY		

Použitá dopravní značení bude v základní velikosti a v reflexním provedení TP 1. K návrhu dopravního značení bylo využito TP 66 Zásady pro označování pracovních míst na pozemních komunikacích. K návrhu dopravního značení bylo využito TP 133 Zásady pro vodorovné dopravní značení na pozemních komunikacích. K návrhu dopravního značení bylo využito příručky pro označování pracovních míst na dálnici a silnicích ve správě ŘSD.

VYPRACOVAL: Kateřina Sofková, DiS.		<b>DoZBos</b> dopravní značení	DoZBos s.r.o. Průmyslová 12 680 01 Boskovice E-mail: dozbos@dozbos.cz www.dozbos.cz
KONTROLOVAL: Ing. Mgr. Josef Janík			
NÁZEV AKCE: CYKLOSTEZKA SVITAVY - KOCLÍŘOV	DATUM: 03/2025	FORMÁT: 1260 X 297	
NÁZEV PŘÍLOHY: SITUACE DOPRAVNĚ-INŽENÝRSKÝCH OPATŘENÍ	ČÍSLO ZAKÁZKY:	ČÍSLO PŘÍLOHY: 5.1	