


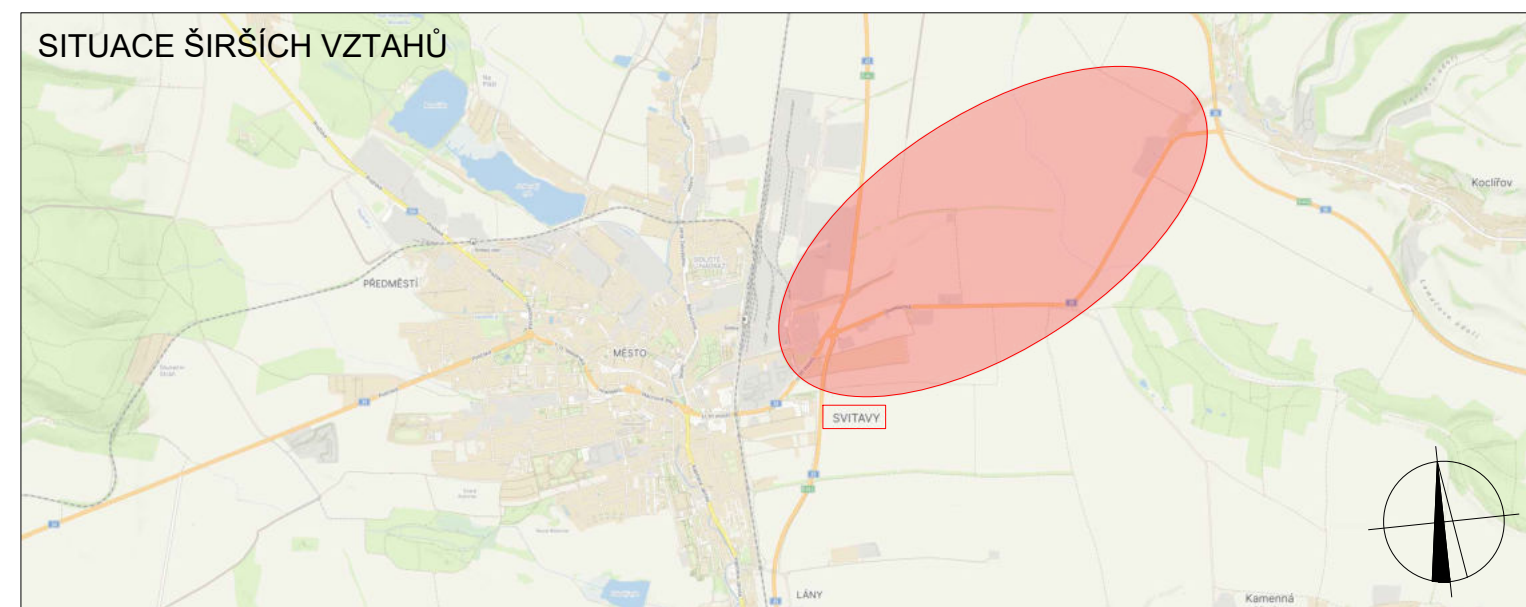

POLICIE ČESKÉ REPUBLIKY - KRŘP		
PLATNOST TOHOTO VYJÁDRĚNÍ JE 1 ROK. V dne	SOUHLASÍME S PDZ, ZUK A ČÁSTEČNOU UZAVÍRKOU. V dne	SOUHLASÍME S PDZ, ZUK A ČÁSTEČNOU UZAVÍRKOU. V dne



NÁVRH DOPRAVNĚ-INŽENÝRSKÉHO OPATŘENÍ PŘECHODNÉ ÚPRAVY PROVOZU

LEGENDA

P6 TRVALÉ SVISLÉ DOPRAVNÍ ZNAČENÍ	NAVRŽENÉ PŘECHODNÉ DOPRAVNÍ ZNAČENÍ OSAZENO 7 DNÍ PŘED UZAVÍRKOU
DOČASNĚ ZNEPLATNĚNÉ TRVALÉ DOPRAVNÍ ZNAČENÍ	NAVRŽENÉ PŘECHODNÉ DOPRAVNÍ ZNAČENÍ OSAZENO 7 DNÍ PŘED ZAČÁTKEM UZAVÍRKY
NAVRŽENÉ PŘECHODNÉ DOPRAVNÍ ZNAČENÍ	
ZÁBOR: KOMUNIKACE	
TRASA CYKLOSTEZKY	

Použitá dopravní značení bude v základní velikosti a v reflexním provedení TP 1. K návrhu dopravního značení bylo využito TP 65 Zásady pro dopravní značení na pozemních komunikacích. K návrhu dopravního značení bylo využito TP 66 Zásady pro označování pracovních míst na pozemních komunikacích. K návrhu dopravního značení bylo využito TP 133 Zásady pro vodorovné dopravní značení na pozemních komunikacích. K návrhu dopravního značení bylo využito příručky pro označování pracovních míst na dálnici a silnicích ve správě ŘSD.

VYPRACOVAL: Kateřina Sofková, DiS.		DoZBos s.r.o. Průmyslová 12 680 01 Boskovice E-mail: dozbos@dozbos.cz www.dozbos.cz
KONTROLOVAL: Ing. Mgr. Josef Janík		DATUM: 03/2025
NÁZEV AKCE: CYKLOSTEZKA SVITAVY - KOCLÍŘOV		FORMÁT: 1050 X 297
NÁZEV PŘÍLOHY: SITUACE DOPRAVNĚ-INŽENÝRSKÝCH OPATŘENÍ		ČÍSLO ZAKÁZKY:
OBSAH:		ČÍSLO PŘÍLOHY: 6.1