


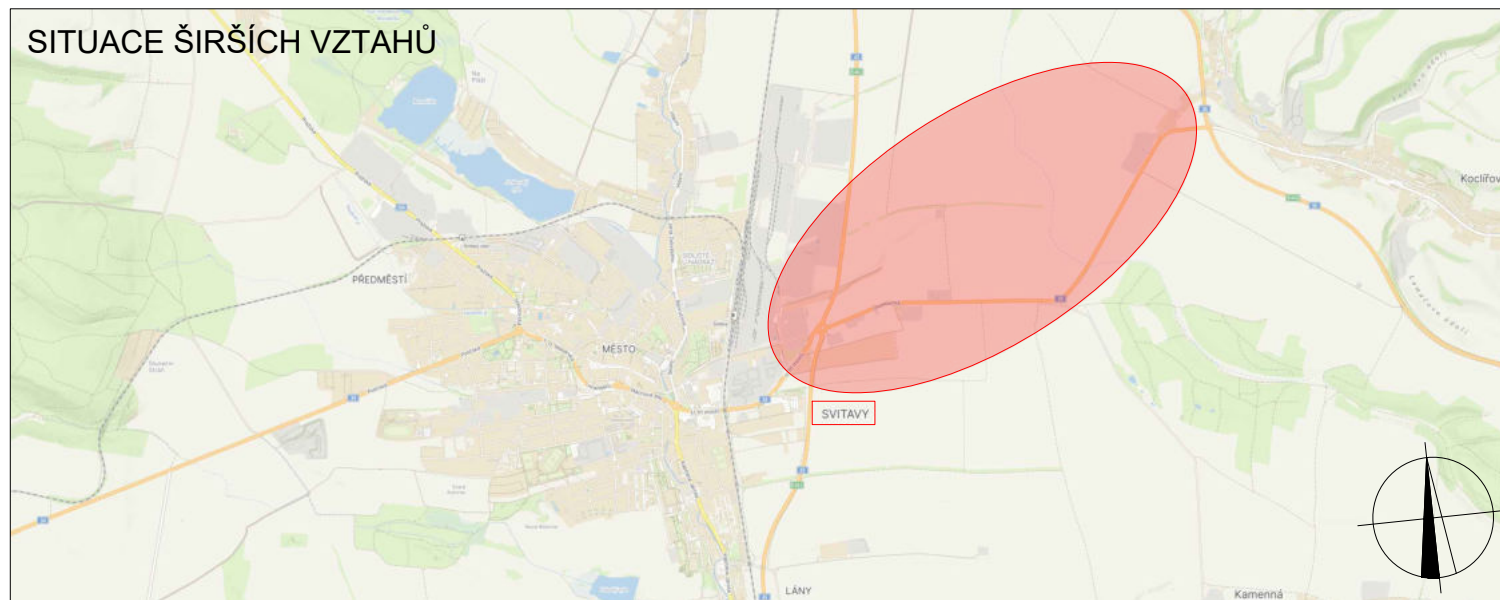




POLICIE ČESKÉ REPUBLIKY - KŘP		
PLATNOST TOHOTO VYJÁDRĚNÍ JE 1 ROK. V ..... dne .....	SOUHLASÍME S PDZ, ZUK A ČÁSTEČNOU UZAVÍRKOU. V ..... dne .....	SOUHLASÍME S PDZ, ZUK A ČÁSTEČNOU UZAVÍRKOU. V ..... dne .....



NÁVRH DOPRAVNĚ-INŽENÝRSKÉHO OPATŘENÍ PŘECHODNÉ ÚPRAVY PROVOZU

LEGENDA

-  P6 TRVALÉ SVISLÉ DOPRAVNÍ ZNAČENÍ
-  P6 DOČASNĚ ZNEPLATNĚNÉ TRVALÉ DOPRAVNÍ ZNAČENÍ
-  P6 NAVRŽENÉ PŘECHODNÉ DOPRAVNÍ ZNAČENÍ
-  ZÁBOR: KOMUNIKACE
-  TRASA CYKLOSTEZKY

Použité dopravní značení bude v základní velikosti a v reflexním provedení tř.1  
 K návrhu dopravního značení bylo využito TP 65 Zásady pro dopravní značení na pozemních komunikacích.  
 K návrhu dopravního značení bylo využito TP 66 Zásady pro označování pracovních míst na pozemních komunikacích.  
 K návrhu dopravního značení bylo využito TP 133 Zásady pro vodorovné dopravní značení na pozemních komunikacích.  
 K návrhu dopravního značení bylo využito příručky pro označování pracovních míst na dálnici a silnicích ve správě ŘSD.

VYPRACOVAL: Kateřina Sofková, DiS.		 DoZBos s.r.o. Průmyslová 12 680 01 Boskovice E-mail: dozbos@dozbos.cz www.dozbos.cz
Kontroloval: Ing. Mgr. Josef Janík		
NÁZEV AKCE: CYKLOSTEZKA SVÍTAVY - KOCLÍŘOV	DATUM: 03/2025	
NÁZEV PŘÍLOHY: SITUACE DOPRAVNĚ-INŽENÝRSKÝCH OPATŘENÍ	FORMÁT: 420 X 297	
OBSAH:	ČÍSLO ZAKÁZKY:	
	ČÍSLO PŘÍLOHY: 7	